


# Veranstaltungs- und Tagungsräume im Hotel Niedersachsen

## Aufbaubeispiel 1

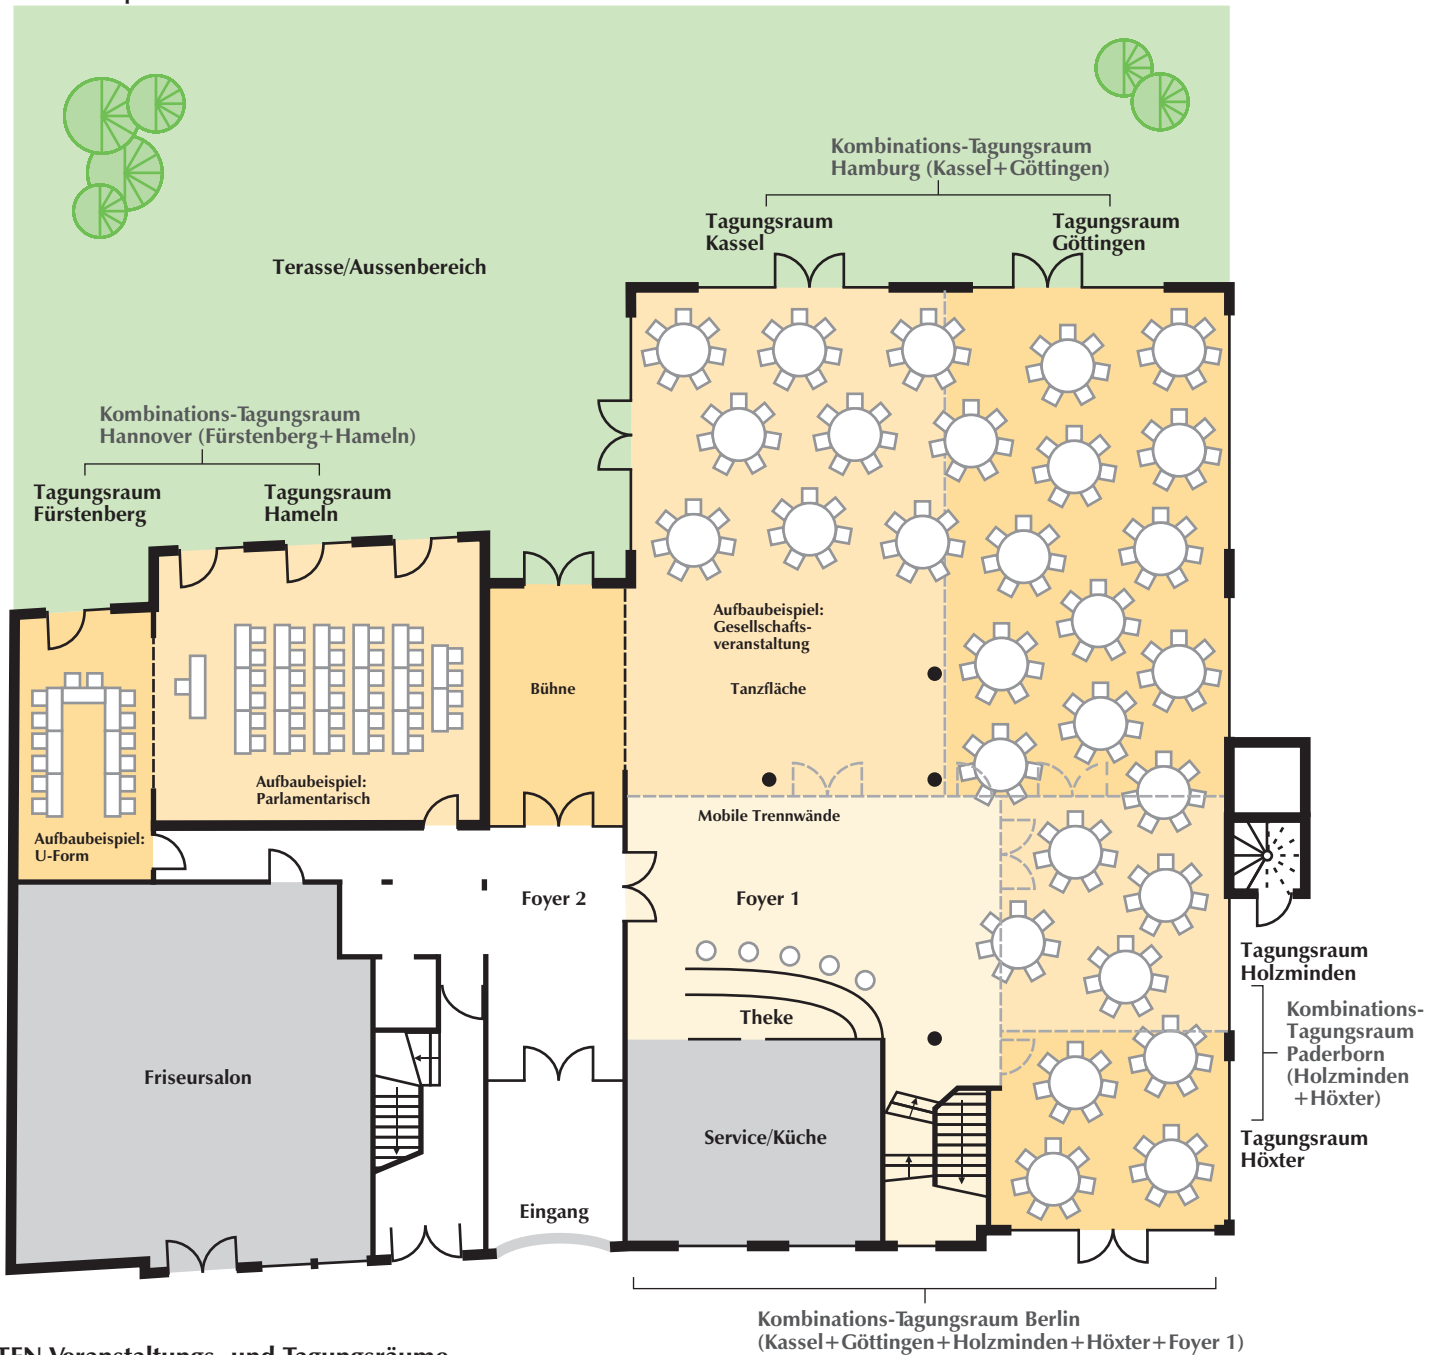

### DATEN Veranstaltungs- und Tagungsräume


Name des Raumes	Berlin	Hamburg	Kassel	Hannover	Göttingen	Hameln	Paderborn	Holzminden	Höxter	Fürstenberg
Fläche	300 qm	215 qm	115 qm	101 qm	100 qm	75 qm	67 qm	35 qm	32 qm	26 qm
Höhe	3,40 m	3,40 m	3,40 m	2,90 m	3,40 m	2,90 m	3,40 m	3,40 m	3,40 m	2,90 m
Bodenbelag	Parkett	Parkett	Parkett	Teppich	Parkett	Teppich	Parkett	Parkett	Parkett	Teppich
Tageslicht	ja	ja	ja	ja	ja	ja	ja	ja	ja	ja
Klimaanlage	ja	ja	ja	nein	ja	nein	ja	ja	ja	nein
<b>Anzahl Personen nach Aufbau</b>										
Parlament	200	120	60	40	60	35	35	16	16	12
U-Form	90	80	55	50	50	35	35	23	19	14
Stuhlreihe	350	220	90	70	80	60	60	30	30	20
Bankett (max)	280	180	80	70	70	40	35	20	18	18
Bankett mit Tanz & Bühne (max)	250	150	65	-	-	-	-	-	-	-

Freiluftauditorium bis max. 50 Personen

Gesellschafts- und Tanzveranstaltungen können individuell gestaltet werden

# Veranstaltungs- und Tagungsräume im Hotel Niedersachsen

## Aufbaubeispiel 2

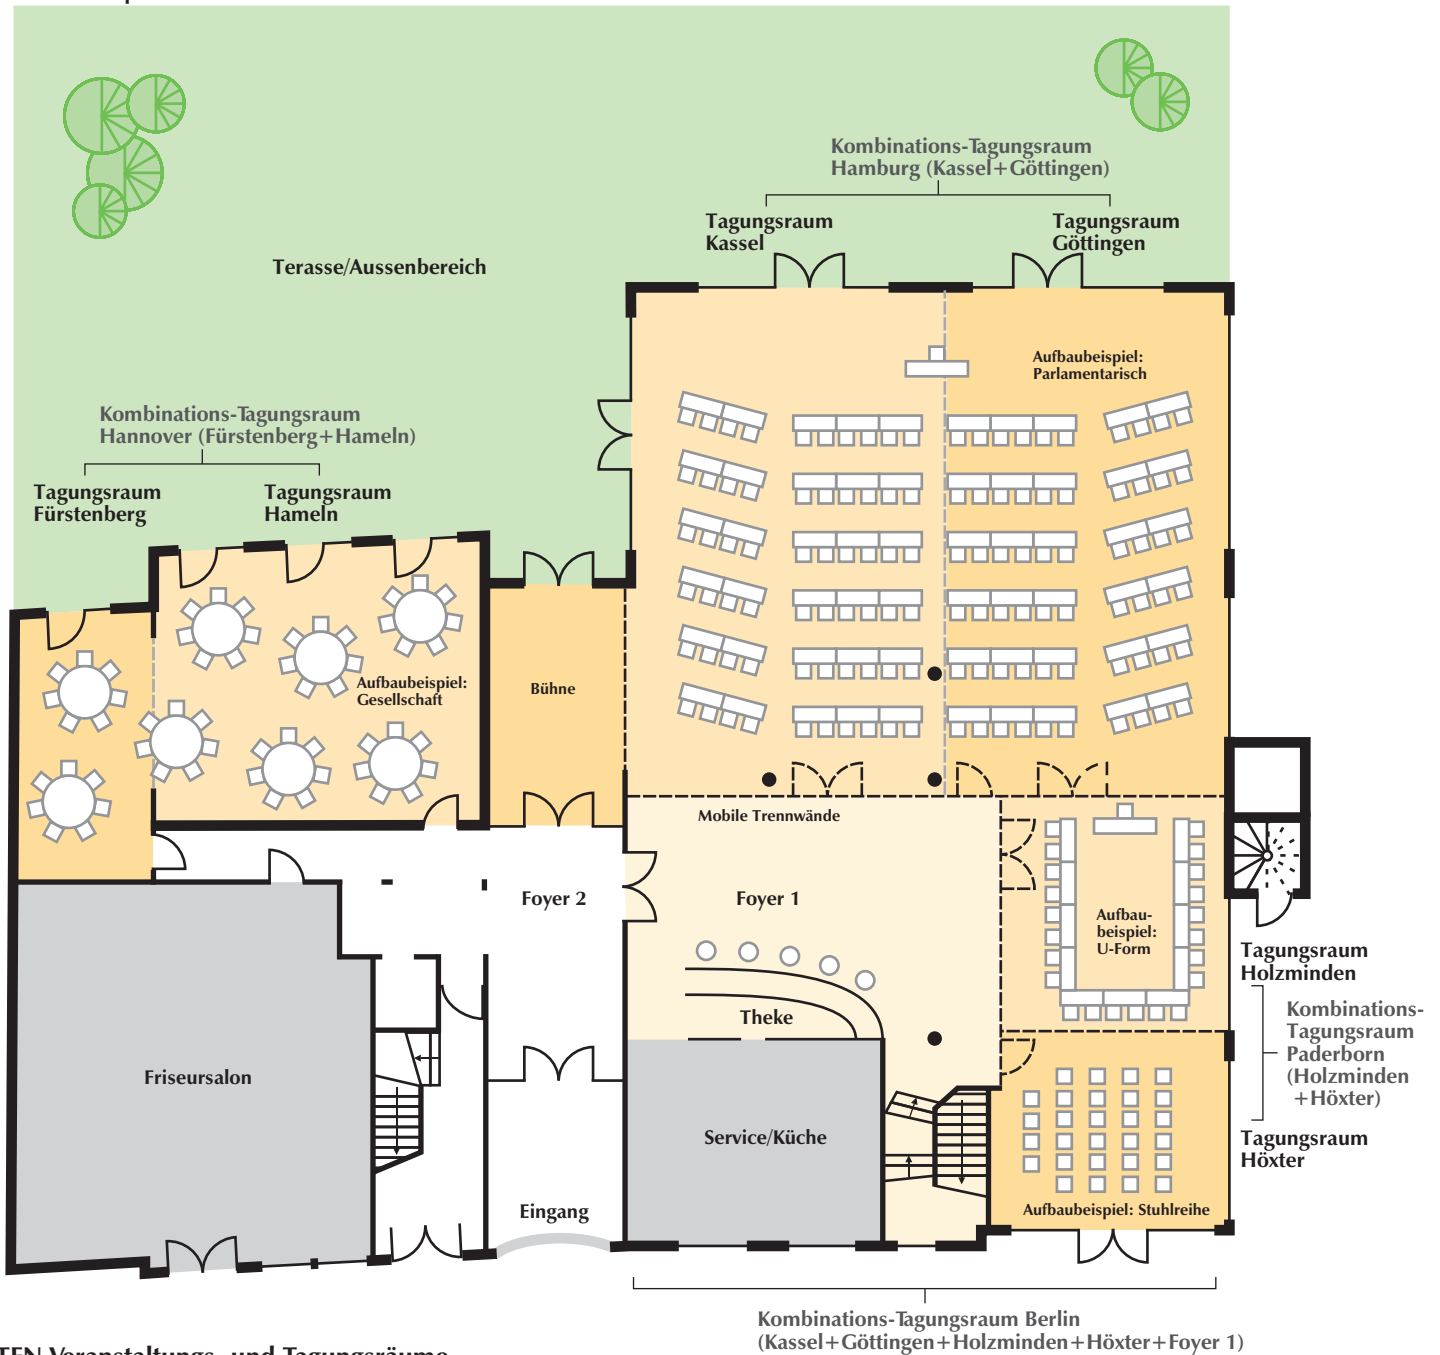

## DATEN Veranstaltungs- und Tagungsräume

Name des Raumes	Berlin	Hamburg	Kassel	Hannover	Göttingen	Hameln	Paderborn	Holzminden	Höxter	Fürstenberg
Fläche	300 qm	215 qm	115 qm	101 qm	100 qm	75 qm	67 qm	35 qm	32 qm	26 qm
Höhe	3,40 m	3,40 m	3,40 m	2,90 m	3,40 m	2,90 m	3,40 m	3,40 m	3,40 m	2,90 m
Bodenbelag	Parkett	Parkett	Parkett	Teppich	Parkett	Teppich	Parkett	Parkett	Parkett	Teppich
Tageslicht	ja	ja	ja	ja	ja	ja	ja	ja	ja	ja
Klimaanlage	ja	ja	ja	nein	ja	nein	ja	ja	ja	nein
<b>Anzahl Personen nach Aufbau</b>										
Parlament	200	120	60	40	60	35	35	16	16	12
U-Form	90	80	55	50	50	35	35	23	19	14
Stuhlreihe	350	220	90	70	80	60	60	30	30	20
Bankett (max)	280	180	80	70	70	40	35	20	18	18
Bankett mit Tanz & Bühne (max)	250	150	65	-	-	-	-	-	-	-

Freiluftauditorium bis max. 50 Personen

Gesellschafts- und Tanzveranstaltungen können individuell gestaltet werden